

**SIMBOLOGÍA:**

<b>AGUA POTABLE</b>	
4"	Diametro en pulgadas RED TRONCAL DE AGUA
●	FUENTE DE ABASTECIMIENTO P = Pozo
<b>DRENAJE SANITARIO</b>	
4"	Diametro en pulgadas COLECTOR PRINCIPAL
→	DESCARGA DE AGUAS NEGRAS
<b>ELECTRICIDAD</b>	
250 kv	carga
25.00	LÍNEAS DE ELECTRICIDAD Derecho de vía total
<b>LÍNEAS DE CONDUCCIÓN</b>	
—P—	POLIDUCTO
—GAS—	GASODUCTO
—	CANAL DE AGUAS DE RIEGO
<b>VIALIDADES</b>	
actual	en proyecto
—	VIALIDAD REGIONAL
—	VIALIDAD PRIMARIA
—	VIALIDAD SECUNDARIA
50.00	DERECHO DE VÍA, SECCIÓN TOTAL
<b>EQUIPAMIENTO URBANO</b>	
E-EC-R	Uso Equipamiento tipología
E-EC-L	nivel de cobertura
E-EC	E-EC EDUCACION Y CULTURA
E-SA	E-SA SALUD Y ASISTENCIA
E-C	E-C COMERCIO
E-RD	E-RD RECREACION Y DEPORTE
E-CT	E-CT COMUNICACIONES Y TRANSPORTE
E-A	E-A ABASTO
E-T	E-T TURISMO
E-AS	E-AS ADMINISTRACION Y SERVICIOS
-R	-R REGIONAL
-M	-M MICROREGIONAL
-L	-L LOCAL

**datos de aprobación y publicación**

EL PRESIDENTE PLANO FORMA PARTE INTEGRANTE DEL PLAN MUNICIPAL DE DESARROLLO URBANO DE TULTEPEC, PUEBLO LIBRE, ESTADO DE MÉXICO, EL CUAL FUE APROBADO POR EL CABILDO MUNICIPAL DE TULTEPEC, PUEBLO LIBRE, ESTADO DE MÉXICO, EL 20 DE JUNIO DE 2003, Y PUBLICADO EN LA GACETA DEL GOBIERNO DEL ESTADO DE MÉXICO DEL 20 DE JUNIO DE 2003, Y REGISTRADO EN EL REGISTRO PÚBLICO DE LA PROPIEDAD ASOCIADO A LA FOLIO CLAVE DE VIALIDAD, LIBRO 1000, SECCIÓN CUARTA DEL REGISTRO PÚBLICO DE LA PROPIEDAD CON FECHA DEL 20 DE JUNIO DE 2003.

REGISTRADO EN EL REGISTRO PÚBLICO DE LA PROPIEDAD ASOCIADO A LA FOLIO CLAVE DE VIALIDAD, LIBRO 1000, SECCIÓN CUARTA DEL REGISTRO PÚBLICO DE LA PROPIEDAD CON FECHA DEL 20 DE JUNIO DE 2003.

EL C. REGISTRADOR DEL REGISTRO PÚBLICO DE LA PROPIEDAD ASOCIADO A LA FOLIO CLAVE DE VIALIDAD, LIBRO 1000, SECCIÓN CUARTA DEL REGISTRO PÚBLICO DE LA PROPIEDAD CON FECHA DEL 20 DE JUNIO DE 2003.

NOMBRE: FECHA: SELLO:

**simbología básica:**

—	Límite Estatal	—	Vialidad secundaria	—	Canal
—	Límite del Plan Municipal	—	Tercerera	—	Curva de nivel
—	Traza urbana	—	Vía férrea	—	Línea energía eléctrica
—	Vialidad regional	—	Ducto		
—	Vialidad primaria				

fecha: **Junio - 2003**

escala: 1 : 15,000


0 250 500 1,000 m.

orientación:

localización:

nombre del plano: **infraestructura y equipamiento actual**

clave: **D-6**

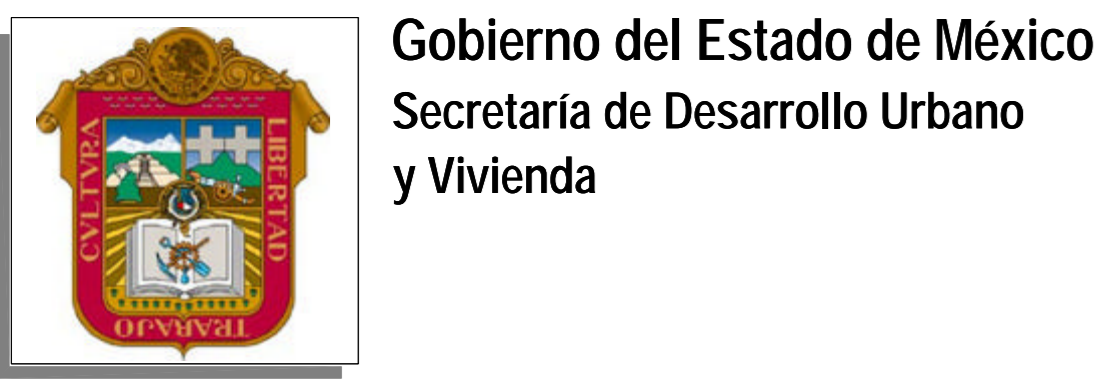

# Plan Municipal de Desarrollo Urbano

TULTEPEC

Estado de México